Legende ontworpen toestand

- Rijweg: in bituminieuze verharding — 3 lagen
- Rijweg: in bituminieuze verharding — 3 lagen
- Rijweg in cementbetonverharding
- Fietspad: cementbeton verharding
- Fietspad: cementbeton verharding — rode kleur
- Fietspad: slemlaag op bituminieuze verharding — rode kleur
- Opritten in uitgewassen cementbetonverharding
- overrijdbare & parkeerstroken in cementbetonverharding — kleur : antraciet
- Opritten en parkeerstrook in betonstraatstenen 220x110x80 — Moraviëstraat
- steenslag gazon
- Groen in grasdallen
- Groen : beplanting: Pennisetum alopecuroides 'Hameln'
- Groen: haag: Carpinus betulus
- Groen : inzaaien met extensief gazonmengsel, bloemenmengsel
- Groen: berm
- Bestaande beplanting te behouden en/of verplanten
- Gracht
- Gracht in- en uitstroom met blokzoden
- Kantstrook: type IIA1
- Watergreppel: type IIE2
- Boordsteen: formaat 100x35x20
- Boordsteen: type IB — 3cm opstand
- Boordsteen: type ID2
- Boordsteen: type ID4
- Aanduiding fietssuggestiestrook — fietsmarkering in thermoplast om de 3m
- Ontworpen boom (openbaar domein)
- Te rooien boom
- Voorstel parkeerplaatsen op privé
- Herstel sleuf : in bituminieuze verharding

LIGGINGSPLAN

Schaal : 1/10.000

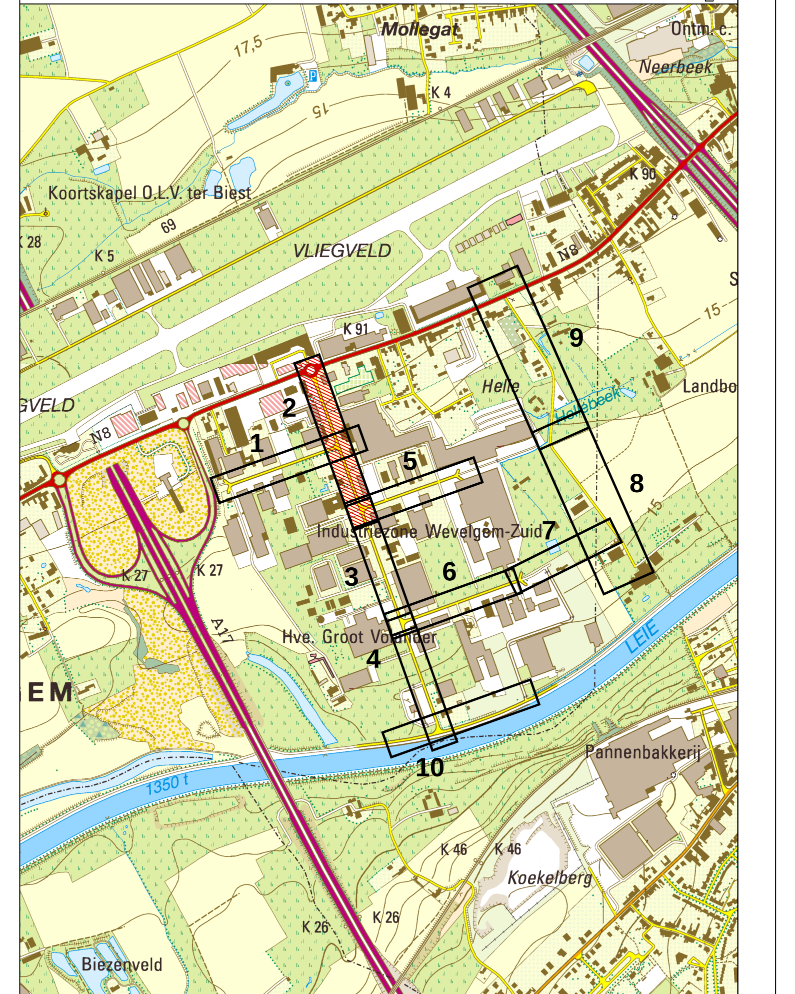

Gemeente Wevelgem

WEVELGEM SPREEKT JE AAN

Vanackerestraat 16
B-8560 Wevelgem

Gelezen en goedgekeurd door de gemeenteraad in zitting van:

Burgemeester
dhr. Jan Seynhaeve

Algmeen Directeur
dhr. Kurt Parmentier

AGENTSCHAP INNOVEREN & ONDERNEMEN — Vlaanderen is ondernemen

Provincie West-Vlaanderen
Gemeente Wevelgem

Revitalisering Bedrijventerrein Wevelgem-Zuid

SWECO
vestiging Kortrijk
Engelse Wandeling 70
8510 Kortrijk-Marke
T +32 50 45 79 80
F +32 50 45 79 90
www.swecobelgium.be

Teamleider
ing. Arne Devisch

Projectleider
ing. Davy Baes

	DATUM	HISTORIEK	TEKENAAR		DATUM	HISTORIEK	TEKENAAR
F	18-02-2022	Ontwerp	RBS				
E	06-09-2021	update inritten bedrijven	RBS				
D	21-01-2016	Ontwerp	THC				
C	09-11-2015	Ontwerp	THC				
B	12-10-2015	Ontwerp	THC				
A	08-05-2015	Indiening voorontwerp	THC				

Ontworpen toestand
Grondplan 2
Vlamingstraat

FASE	SCHAAL	PLANOPP. (m²)	PROJECTNUMMER	PLANNUMMER	UITGAVE
ONTWERP	1:250	0.75m²	46160001	4.1.2	-F-

Q:\PublicSector\4616-Gemeente Wevelgem\0001-Bedrijventerrein Wev\Wevelgem-Zuid\INFRA\Drawings\20_Design\46160001_WZ_I_WEG_01.dwg - 4.1.2 (20220216.0756)