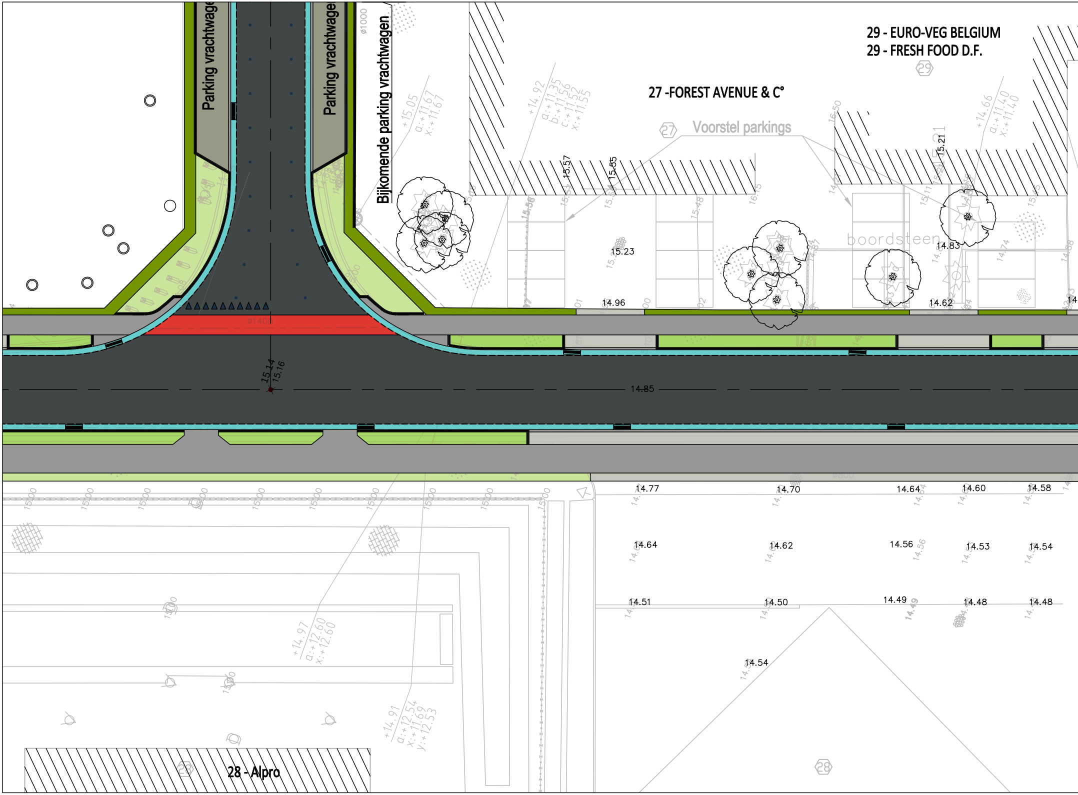
29 - EURO-VEG BELGIUM
29 - FRESH FOOD D.F.
27 -FOREST AVENUE & C°
Voorstel parkings
Parking vrachtwage
Parking vrachtwage
Bijkomende parking vrachtwagen
boordsteen
28 - Alpro
15.57
15.55
15.21
15.23
14.96
14.83
14.62
15.14
15.16
14.85
14.77
14.70
14.64
14.60
14.58
14.64
14.62
14.56
14.53
14.54
14.51
14.50
14.49
14.48
14.48
14.54

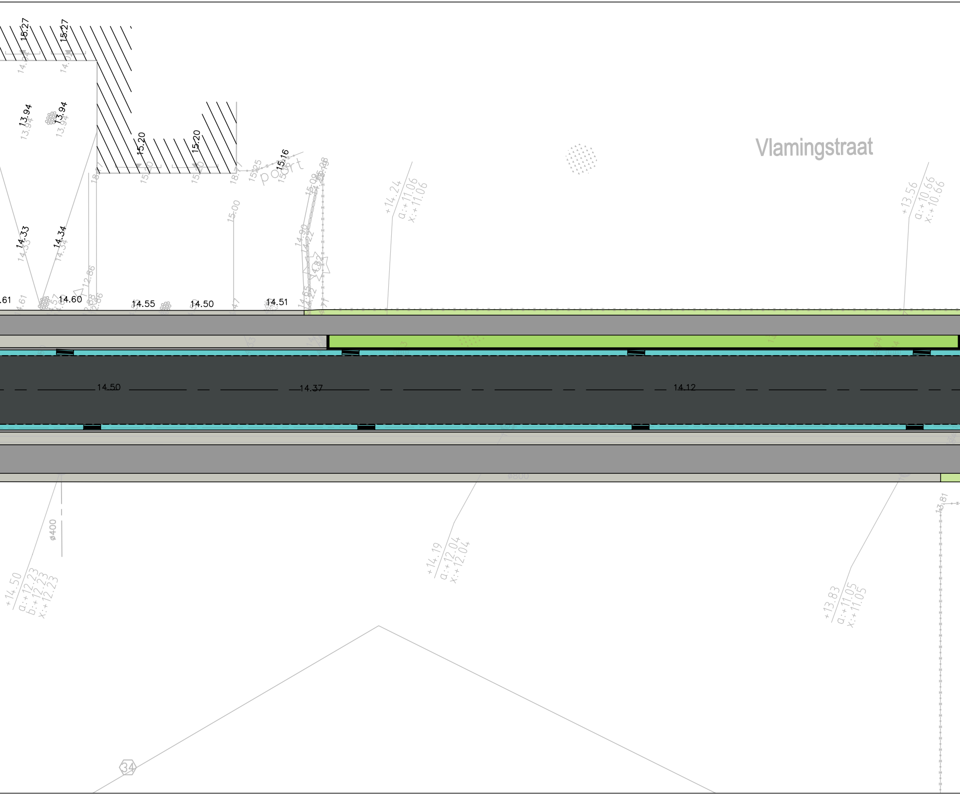
Vlamingstraat
15.27
15.27
13.94
13.94
15.20
15.20
15.16
poort
15.00
14.33
14.34
.61
14.60
14.55
14.50
14.51
+14.24
a:+11.06
x:+11.06
+13.56
a:+10.66
x:+10.66
14.50
14.37
14.12
ø400
ø800
+14.50
a:+12.23
b:+12.23
x:+12.23
+14.19
a:+12.04
x:+12.04
+13.83
a:+11.05
x:+11.05
13.81
34

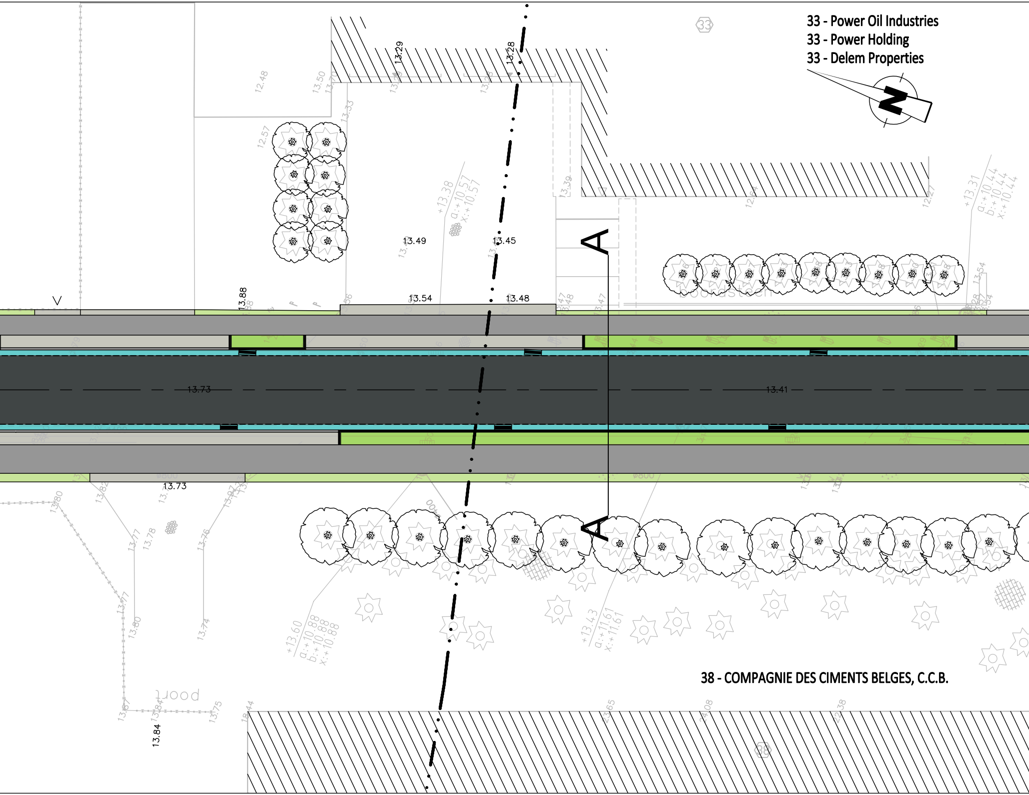
33 - Power Oil Industries
33 - Power Holding
33 - Delem Properties
N
33
13.29
13.28
12.48
13.50
12.57
13.33
13.38
13.39
13.49
13.45
13.54
13.48
13.88
12.64
12.27
13.31
13.54
A
13.73
13.41
13.73
13.80
13.82
13.77
13.78
13.76
13.77
13.80
13.74
13.87
13.84
13.75
13.84
13.60
13.43
A
38 - COMPAGNIE DES CIMENTS BELGES, C.C.B.
38

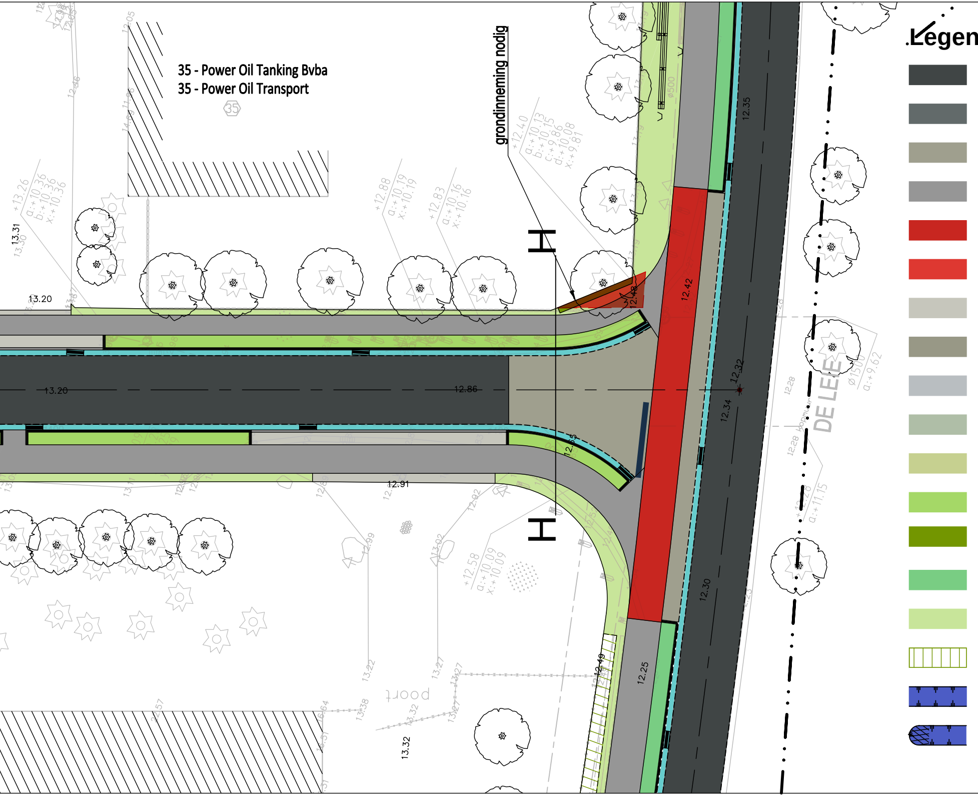
35 - Power Oil Tanking Bvba
35 - Power Oil Transport
35
grondinneming nodig
DE LEIE
Legen
13.31
13.20
13.20
12.86
12.91
12.42
12.48
12.35
12.32
12.34
12.30
12.25
12.49
13.32
ø500
ø1500
+12.88
a:+10.19
x:+10.19
+12.83
a:+10.16
x:+10.16
+12.40
a:+10.13
b:+10.15
c:+9.86
d:+10.08
x:+9.81
+13.26
a:+10.36
b:+10.36
x:+10.36
+12.58
a:+10.09
x:+10.09
a:+9.62
a:+11.15
poort

de ontworpen toestand

Rijweg: in bitumineuze verharding
3 lagen

Rijweg: in bitumineuze verharding
3 lagen

Rijweg in cementbetonverharding

Fietspad: cementbeton verharding

Fietspad: cementbeton verharding
rode kleur

Fietspad: slemlaag op bitumineuze verharding
rode kleur

Opritten in uitgewassen cementbetonverharding

overrijdbare & parkeerstroken in cementbetonverharding
kleur : antraciet

Opritten en parkeerstrook in betonstraatstenen 220x110x80
Moraviëstraat

steenslag gazon

Groen in grasdallen

Groen : beplanting: Pennisetum alopecuroides ‘Hameln’

Groen: haag: Carpinus betulus

Groen : inzaaien met extensief gazonmengsel, bloemenmengsel

Groen: berm

Bestaande beplanting te behouden en/of verplanten

Gracht

Gracht in- en uitstroom met blokzoden

━	Kantstrook: type IIA1
━	Watergreppel: type IIE2
━	Boordsteen: formaat 100x35x20
═	Boordsteen: type IB 3cm opstand
━	Boordsteen: type ID2
━	Boordsteen: type ID4
· · ·	Aanduiding fietssuggestiestrook fietsmarkering in thermoplast om de 3m
●	Ontworpen boom (openbaar domein)
×	Te rooien boom
☐	Voorstel parkeerplaatsen op privé
▨	Herstel sleuf : in bitumineuze verhar

0701 — natuurge

LIGGINGSPLA

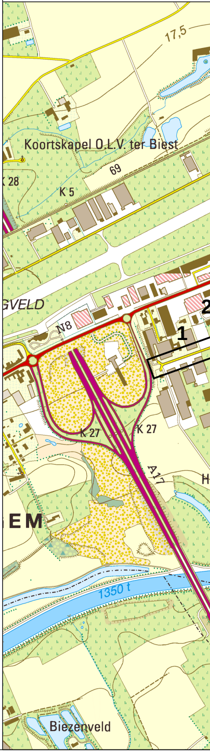
17,5
Koortskapel O.L.V. ter Biest
69
K 28
K 5
GVELD
N8
2
1
K 27
K 27
A17
H
EM
1350 t
Biezenveld

AN

Schaal : 1/10.000

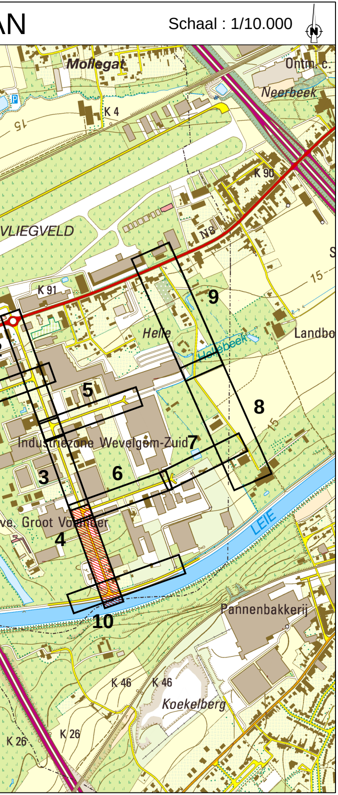
N
Mollegat
Ontm. c.
Neerbeek
K 4
15
K 90
VLIEGVELD
N8
S
15
K 91
9
Helle
Heulebeek
Landbo
5
8
15
Industriezone Wevelgem-Zuid
7
3
6
ve. Groot Vo...der
4
LEIE
10
Pannenbakkerij
K 46
K 46
Koekelberg
K 26
K 26

Gemeente Wevelgem

WEVELGEM
SPREEKT JE AAN

Vanackerestraat 16
B-8560 Wevelgem

Gelezen en goedgekeurd door de gemeenteraad in zitting van:

Burgemeester
dhr. Jan Seynhaeve

Algmeen Directeur
dhr. Kurt Parmentier

AGENTSCHAP
INNOVEREN &
ONDERNEMEN

Vlaanderen
is ondernemen

Provincie West-Vlaanderen

Gemeente Wevelgem

Revitalisering Bedrijventerrein Wevelgem-Zuid

SWECO

vestiging Kortrijk
Engelse Wandeling 70
8510 Kortrijk-Marke
T +32 50 45 79 80
F +32 50 45 79 90
www.swecobelgium.be

Teamleider
ing. Arne Devisch

Projectleider
ing. Davy Baes

	DATUM	HISTORIEK	TEKENAAR		DATUM	HISTORIEK	TEKENAAR
F	18-02-2022	Ontwerp	RBS				
E	06-09-2021	update inritten bedrijven	RBS				
D	21-01-2016	Ontwerp	THC				
C	09-11-2015	Ontwerp	THC				
B	12-10-2015	Ontwerp	THC				
A	08-05-2015	Indiening voorontwerp	THC				

Ontworpen toestand

Grondplan 4
Vlamingstraat

FASE	SCHAAL	PLANOPP. (m²)	PROJECTNUMMER	PLANNUMMER	UITGAVE
ONTWERP	1:250	0.62m²	**46160001**	**4.1.4**	**-F-**

Q:\PublicSector\4616-Gemeente Wevelgem\0001-Bedrijventerrein Wev\Wevelgem-Zuid\INFRA\Drawings\20_Design\46160001_WZ_I_WEG_01.dwg - 4.1.5 (20220217.0949)