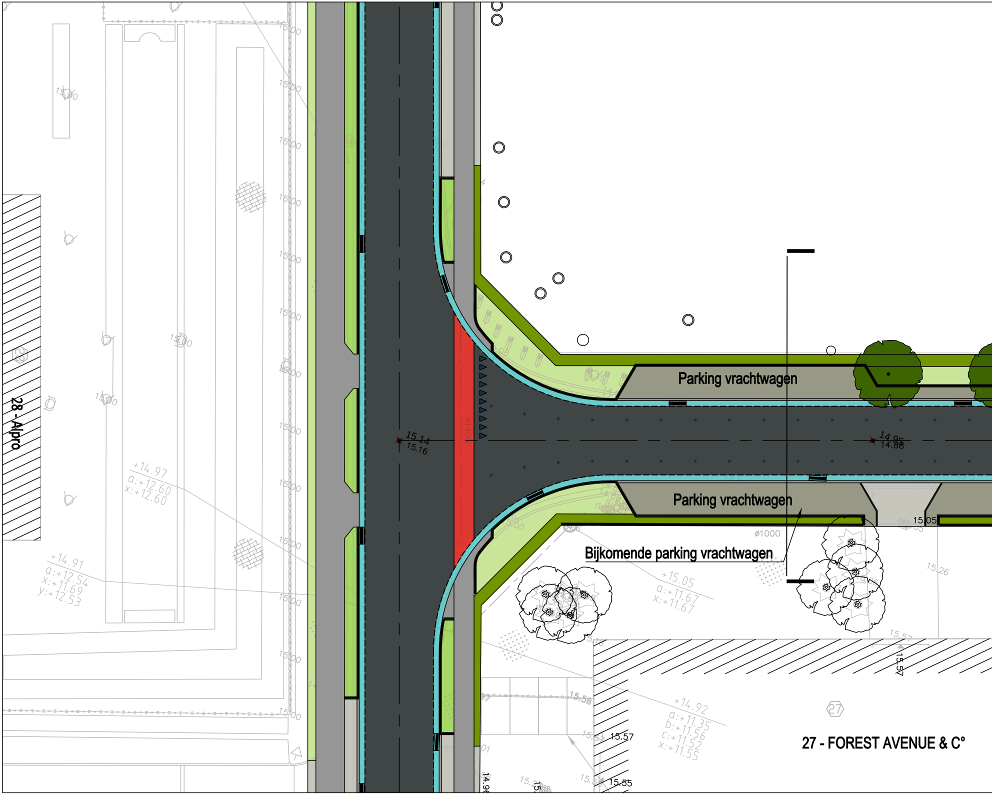
28 - Alpro
Parking vrachtwagen
Parking vrachtwagen
Bijkomende parking vrachtwagen
27 - FOREST AVENUE & C°
15.14
15.16
14.95
14.88
15.05
ø1000
15.57
15.55
+14.97
+14.91
+15.05
+14.92

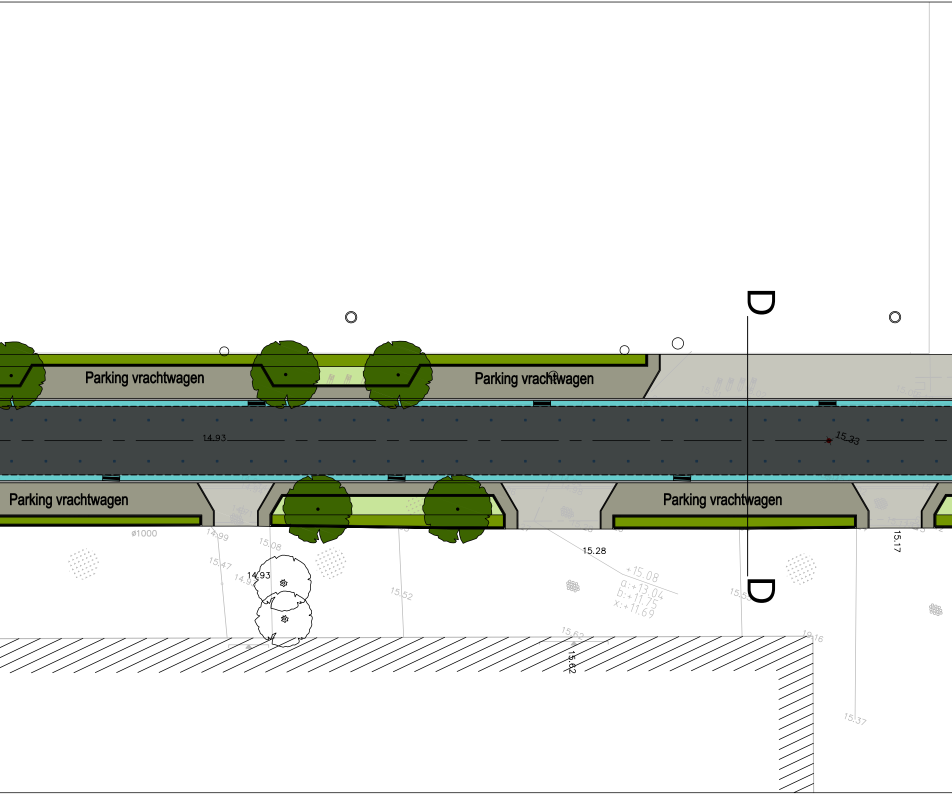
D
Parking vrachtwagen
Parking vrachtwagen
14.93
15.33
Parking vrachtwagen
Parking vrachtwagen
ø1000
14.99
15.08
15.47
14.93
15.52
15.28
+15.08
a:+13.04
b:+11.75
x:+11.69
15.17
D
15.62
15.62
19.16
15.37

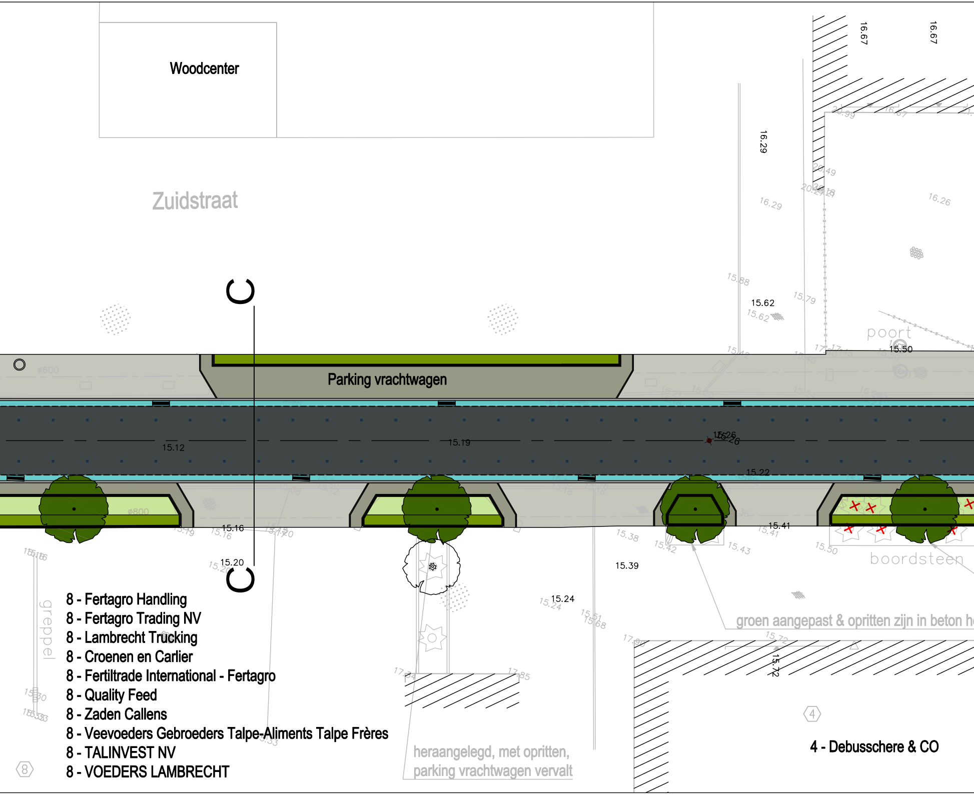
Woodcenter
Zuidstraat
16.67
16.67
16.29
16.29
16.26
15.88
15.62
15.62
15.79
poort
15.50
Parking vrachtwagen
ø600
15.12
15.19
15.26
15.22
ø800
15.16
15.20
15.41
15.38
15.39
15.42
15.43
15.50
boordsteen
15.24
15.51
15.68
groen aangepast & opritten zijn in beton he
15.72
17.24
17.85
greppel
8 - Fertagro Handling
8 - Fertagro Trading NV
8 - Lambrecht Trucking
8 - Croenen en Carlier
8 - Fertiltrade International - Fertagro
8 - Quality Feed
8 - Zaden Callens
8 - Veevoeders Gebroeders Talpe-Aliments Talpe Frères
8 - TALINVEST NV
8 - VOEDERS LAMBRECHT
8
heraangelegd, met opritten,
parking vrachtwagen vervalt
4
4 - Debusschere & CO

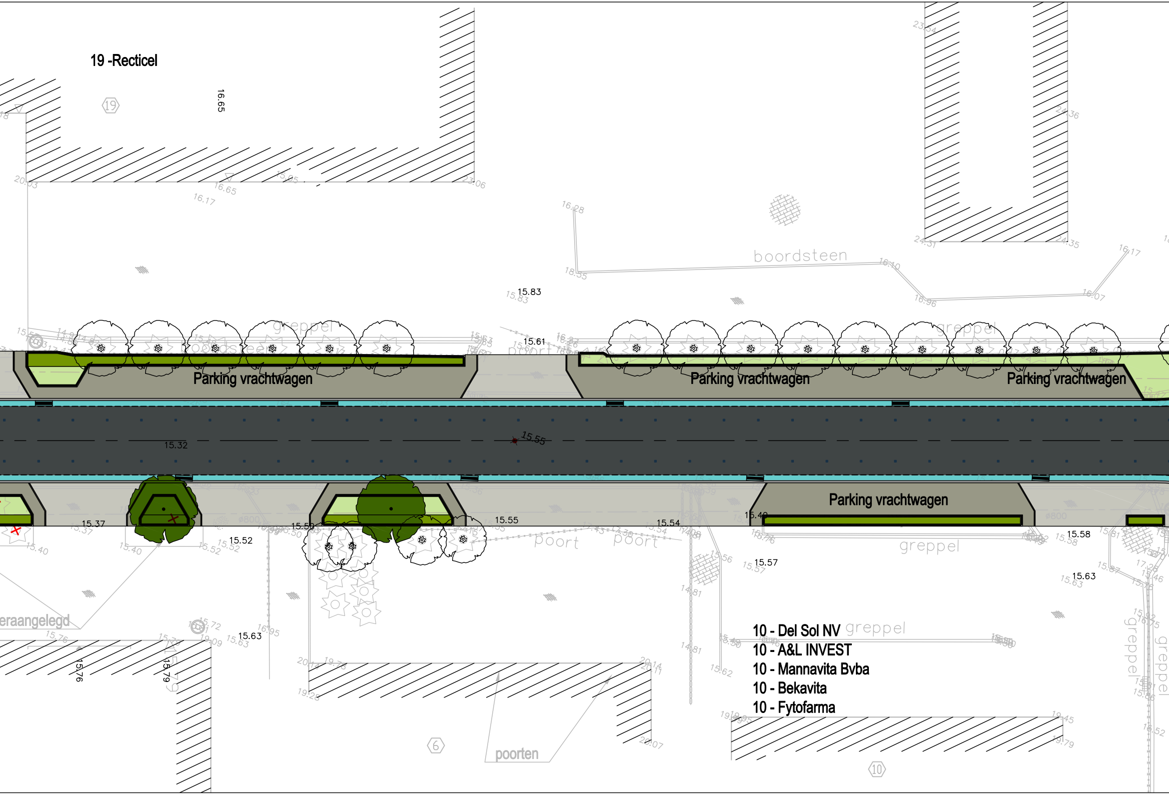
19 -Recticel
19
16.65
boordsteen
greppel
poort
15.83
15.61
Parking vrachtwagen
Parking vrachtwagen
Parking vrachtwagen
Parking vrachtwagen
15.32
15.55
15.37
15.52
15.50
15.55
15.54
15.40
15.58
15.57
15.63
eraangelegd
15.63
15.76
15.79
poort
poort
greppel
poorten
6
10 - Del Sol NV
10 - A&L INVEST
10 - Mannavita Bvba
10 - Bekavita
10 - Fytofarma
greppel
10

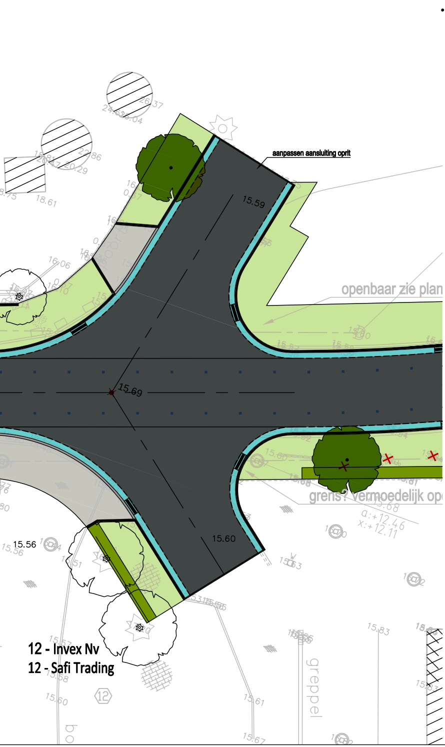
aanpassen aansluiting oprit
15.59
openbaar zie plan
15.69
grens? vermoedelijk op
15.60
15.56
12 - Invex Nv
12 - Safi Trading
greppel

Legende ontworpen toestand

⬛	Rijweg: in bituminieuze verharding 3 lagen
⬛	Rijweg: in bituminieuze verharding 3 lagen
⬜	Rijweg in cementbetonverharding
⬜	Fietspad: cementbeton verharding
🟥	Fietspad: cementbeton verharding rode kleur
🟥	Fietspad: slemlaag op bituminieuze verharding rode kleur
⬜	Opritten in uitgewassen cementbetonverharding
⬜	overrijdbare & parkeerstroken in cementbetonverharding kleur : antraciet
⬜	Opritten en parkeerstrook in betonstraatstenen 220x110x80 Moraviëstraat
⬜	steenslag gazon
🟩	Groen in grasdallen
🟩	Groen : beplanting: Pennisetum alopecuroides ‘Hameln’
🟩	Groen: haag: Carpinus betulus
🟩	Groen : inzaaien met extensief gazonmengsel, bloemenmengsel
🟩	Groen: berm
▥	Bestaande beplanting te behouden en/of verplanten
🟦	Gracht
🟦	Gracht in- en uitstroom met blokzoden

0701

Kantstrook: type IIA1

Watergreppel: type IIE2

Boordsteen: formaat 100x35x20

Boordsteen: type IB
3cm opstand

Boordsteen: type ID2

Boordsteen: type ID4

Aanduiding fietssuggestiestrook
fietsmarkering in thermoplast om de 3m

Ontworpen boom (openbaar domein)

Te rooien boom

Voorstel parkeerplaatsen op privé

Herstel sleuf : in bituminieuze verharding

— natuurgeb

LIGGINGSPLAN

Schaal : 1/10.000

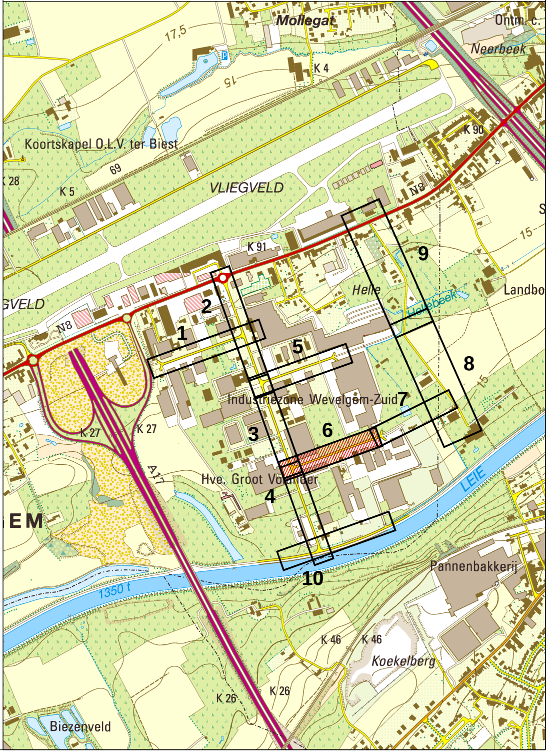

N
Mollegat
Ontm. c.
Neerbeek
17,5
K 4
15
K 90
Koortskapel O.L.V. ter Biest
69
K 28
K 5
VLIEGVELD
N8
S
15
K 91
9
Helle
Hollebeek
Landbo
GVELD
N8
2
1
5
8
15
Industriezone Wevelgem-Zuid
7
6
3
K 27
K 27
A 17
Hve. Groot Vorder
4
LEIE
EM
10
1350 t
Pannenbakkerij
K 46
K 46
Koekelberg
K 26
K 26
Biezenveld

Gemeente Wevelgem

WEVELGEM
SPREEKT JE AAN

Vanackerestraat 16
B-8560 Wevelgem

Gelezen en goedgekeurd door de gemeenteraad
in zitting van:

Burgemeester
dhr. Jan Seynhaeve

Algmeen Directeur
dhr. Kurt Parmentier

AGENTSCHAP
INNOVEREN &
ONDERNEMEN

Vlaanderen
is ondernemen

Provincie West-Vlaanderen

Gemeente Wevelgem

Revitalisering Bedrijventerrein Wevelgem-Zuid

SWECO

vestiging Kortrijk
Engelse Wandeling 70
8510 Kortrijk-Marke
T +32 50 45 79 80
F +32 50 45 79 90
www.swecobelgium.be

Teamleider
ing. Arne Devisch

Projectleider
ing. Davy Baes

F	18-02-2022	Ontwerp	RBS				
E	06-09-2021	update inritten bedrijven	RBS				
D	21-01-2016	Ontwerp	THC				
C	09-11-2015	Ontwerp	THC				
B	12-10-2015	Ontwerp	THC				
A	08-05-2015	Indiening voorontwerp	THC				
	DATUM	HISTORIEK	TEKENAAR		DATUM	HISTORIEK	TEKENAAR

Ontworpen toestand

Grondplan 6
Zuidstraat

FASE	SCHAAL	PLANOPP. (m²)	PROJECTNUMMER	PLANNUMMER	UITGAVE
ONTWERP	1:250	0.69m²	46160001	4.1.6	-F-

Q:\PublicSector\4616-Gemeente Wevelgem\0001-Bedrijventerrein Wev\Wevelgem-Zuid\INFRA\Drawings\20_Design\46160001_WZ_I_WEG_01.dwg - 4.1.6 (20220216.0757)