Legende ontworpen toestand

Rijweg: in bituminieuze verharding (3 lagen)	Kantstrook: type IIA1
Rijweg: in bituminieuze verharding (3 lagen)	Watergreppel: type IIE2
Rijweg in cementbetonverharding	Boordsteen: formaat 100x35x20
Fietspad: cementbeton verharding	Boordsteen: type IB (3cm opstand)
Fietspad: cementbeton verharding (rode kleur)	Boordsteen: type ID2
Fietspad: slemlaag op bituminieuze verharding (rode kleur)	Boordsteen: type ID4
Opritten in uitgewassen cementbetonverharding	Aanduiding fietssuggestiestrook (fietsmarkering in thermoplast om de 3m)
overrijdbare & parkeerstroken in cementbetonverharding (kleur : antraciet)	Ontworpen boom (openbaar domein)
Opritten en parkeerstrook in betonstraatstenen 220x110x80 (Moraviëstraat)	Te rooien boom
steenslag gazon	Voorstel parkeerplaatsen op privé
Groen in grasdallen	
Groen : beplanting: Pennisetum alopecuroides 'Hameln'	
Groen: haag: Carpinus betulus	
Groen : inzaaien met extensief gazonmengsel, bloemenmengsel	Herstel sleuf : in bituminieuze verharding
Groen: berm	
Bestaande beplanting te behouden en/of verplanten	
Gracht	
Gracht in- en uitstroom met blokzoden	

LIGGINGSPLAN

Schaal : 1/10.000

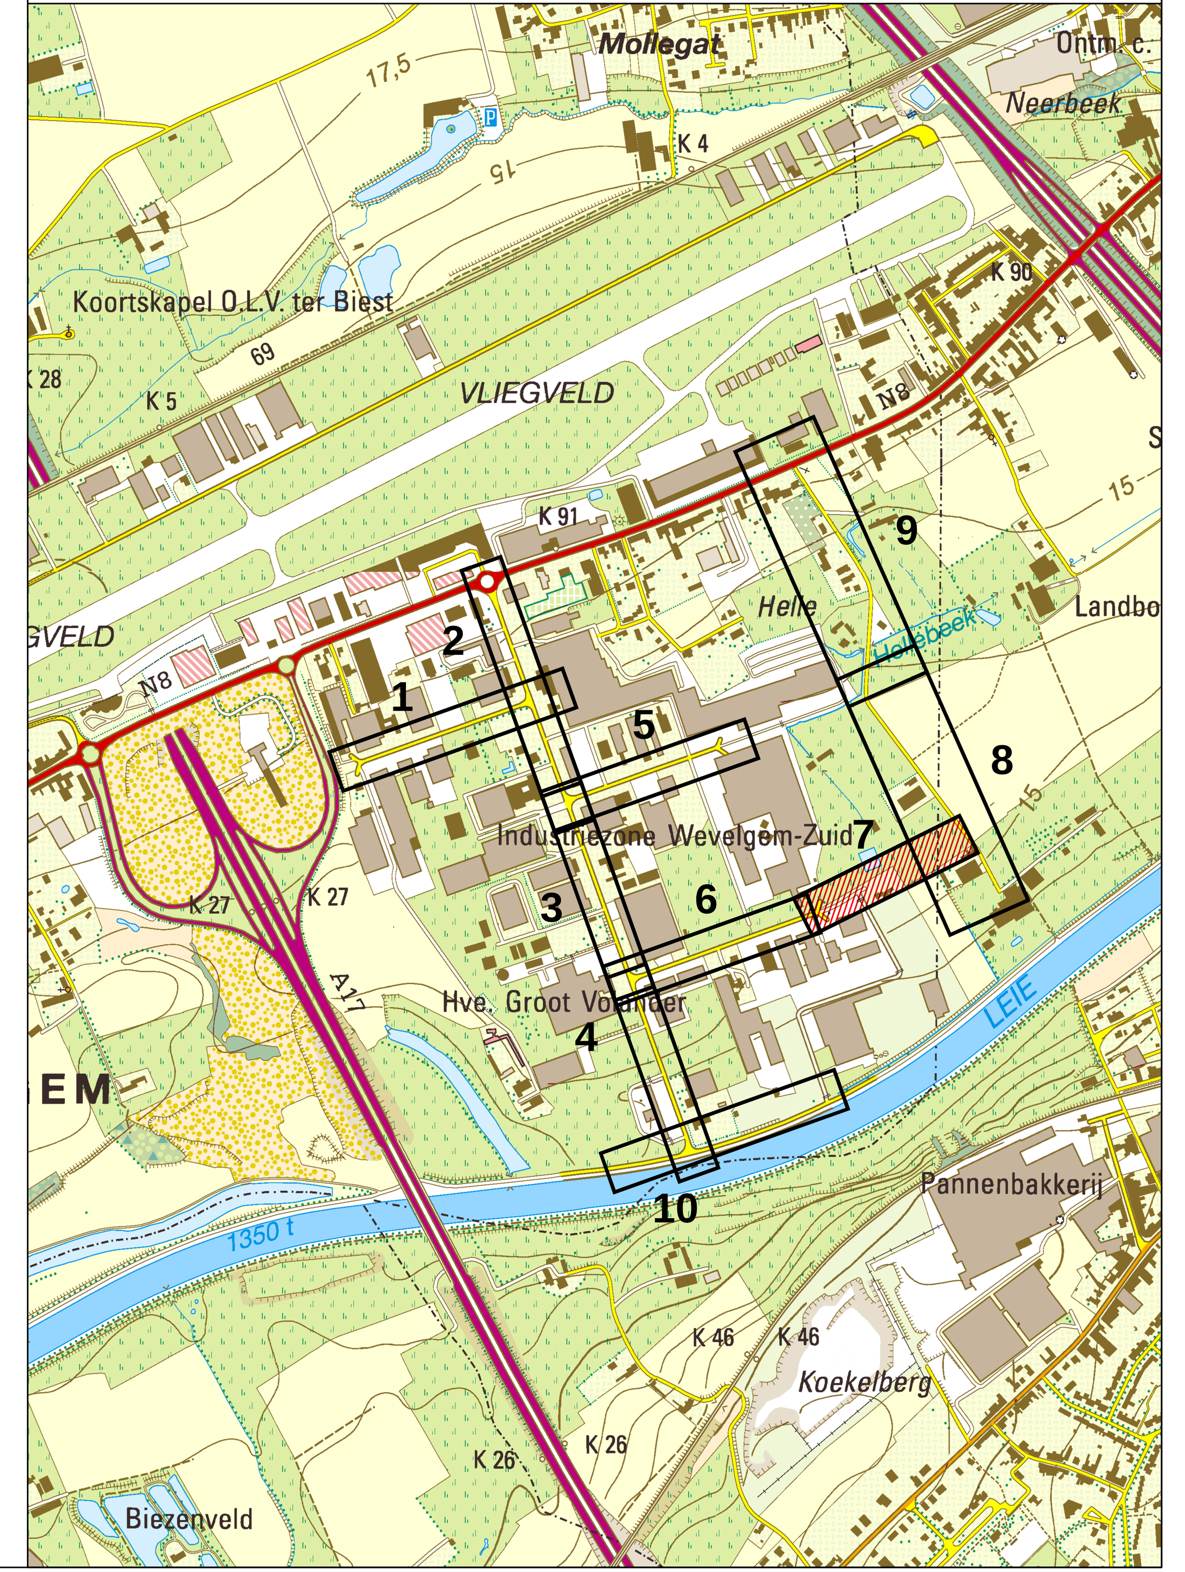

Gemeente Wevelgem

WEVELGEM SPREEKT JE AAN

Vanackerestraat 16
B-8560 Wevelgem

Gelezen en goedgekeurd door de gemeenteraad in zitting van:

Burgemeester
dhr. Jan Seynhaeve

Algmeen Directeur
dhr. Kurt Parmentier

AGENTSCHAP INNOVEREN & ONDERNEMEN — Vlaanderen is ondernemen

Provincie West-Vlaanderen
Gemeente Wevelgem

Revitalisering Bedrijventerrein Wevelgem-Zuid

SWECO
vestiging Kortrijk
Engelse Wandeling 70
8510 Kortrijk-Marke
T +32 50 45 79 80
F +32 50 45 79 90
www.swecobelgium.be

Teamleider
ing. Arne Devisch

Projectleider
ing. Davy Baes

	DATUM	HISTORIEK	TEKENAAR		DATUM	HISTORIEK	TEKENAAR
F	18-02-2022	Ontwerp	RBS				
E	06-09-2021	update inritten bedrijven	RBS				
D	21-01-2016	Ontwerp	THC				
C	09-11-2015	Ontwerp	THC				
B	12-10-2015	Ontwerp	THC				
A	08-05-2015	Indiening voorontwerp	THC				

Ontworpen toestand
Grondplan 7
Zuidstraat

FASE	SCHAAL	PLANOPP. (m²)	PROJECTNUMMER	PLANNUMMER	UITGAVE
ONTWERP	1:250	0.56m²	46160001	4.1.7	-F-

Q:\PublicSector\4616-Gemeente Wevelgem\0001-Bedrijventerrein Wev\Wevelgem-Zuid\INFRA\Drawings\20_Design\46160001_WZ_I_WEG_01.dwg - 4.1.7 (20220216.0757)