GRONDPLAN ONTWORPEN TOESTAND WEGENISWERKEN
WITTEMOLENSTRAAT DEEL 3
schaal 1/500

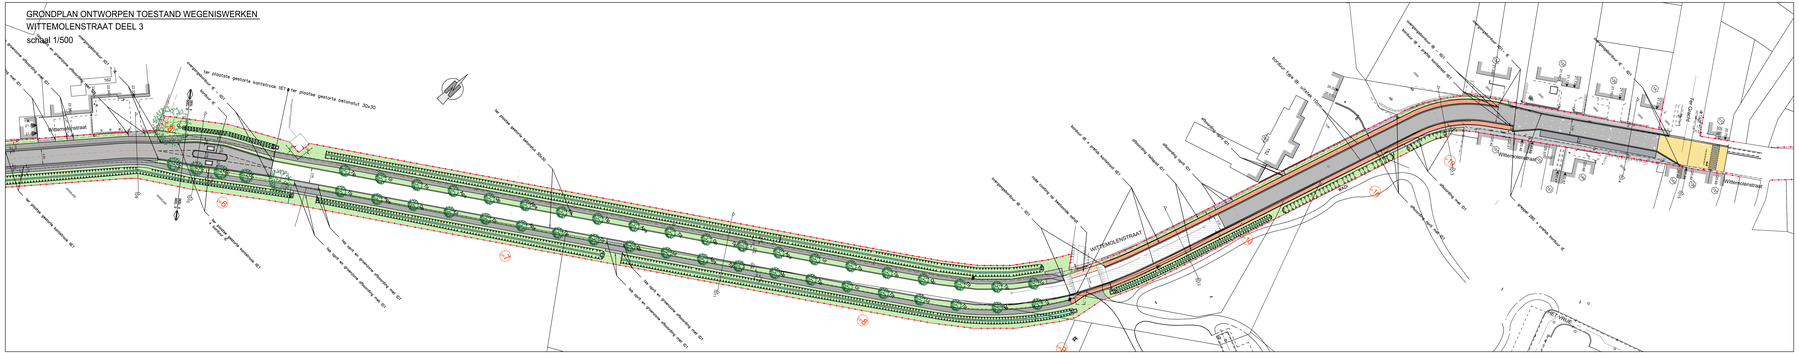
WITTEMOLENSTRAAT
Wittemolenstraat
Wittemolenstraat
Wittemolenstraat